




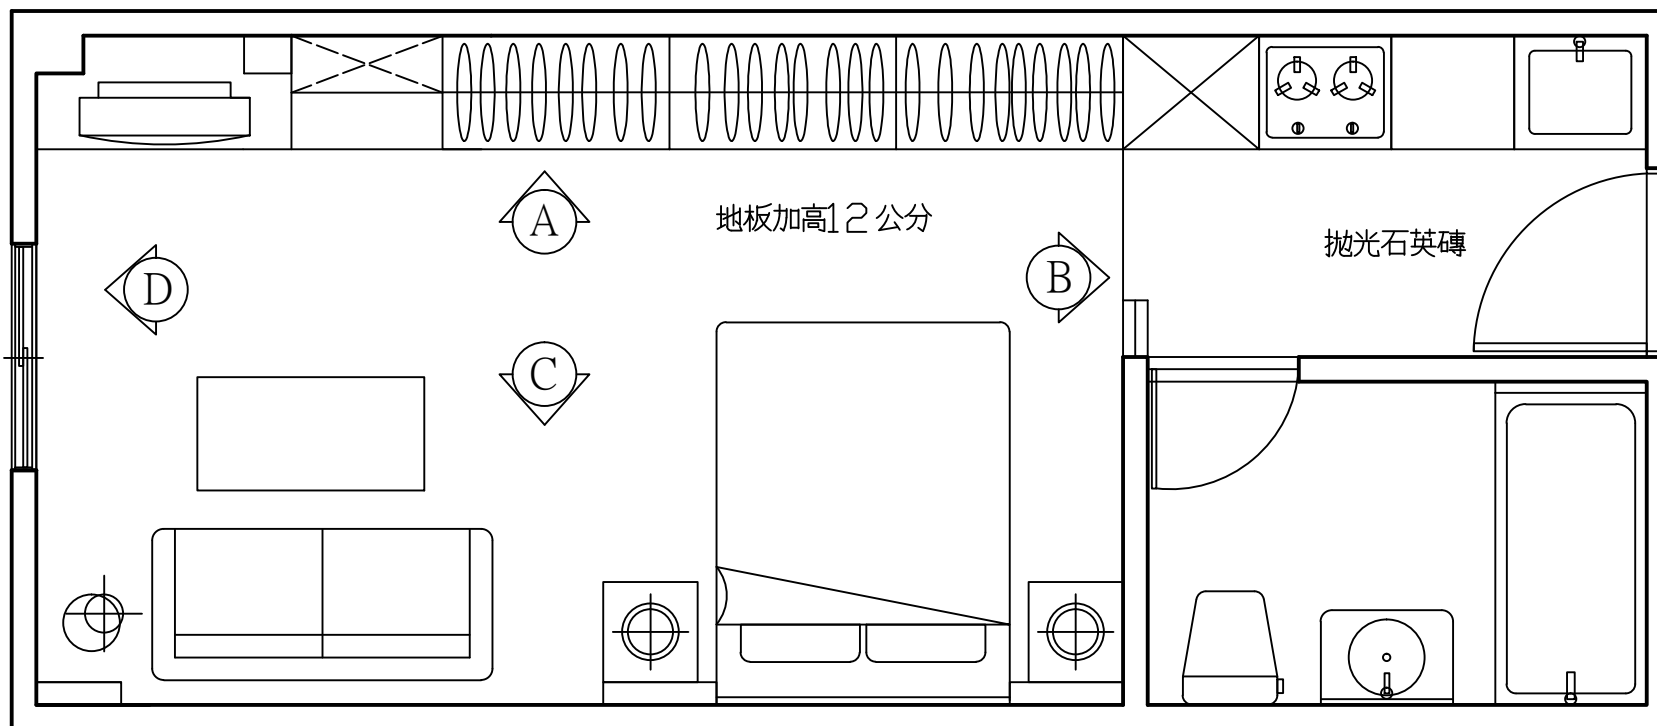

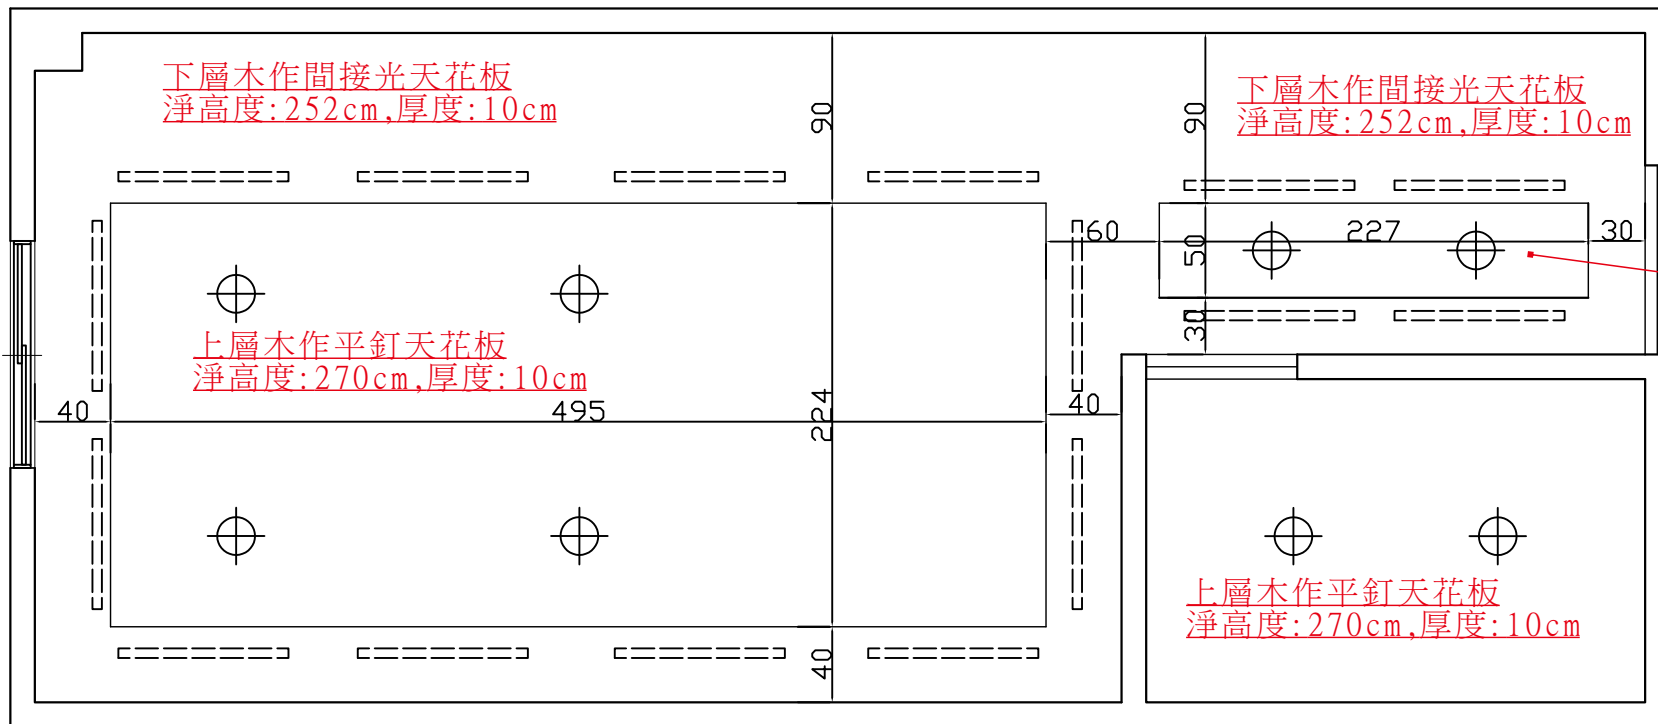


上層木作平釘天花板
淨高度:270cm,厚度:10cm


天花板及燈飾配電圖 SCALE 1/40

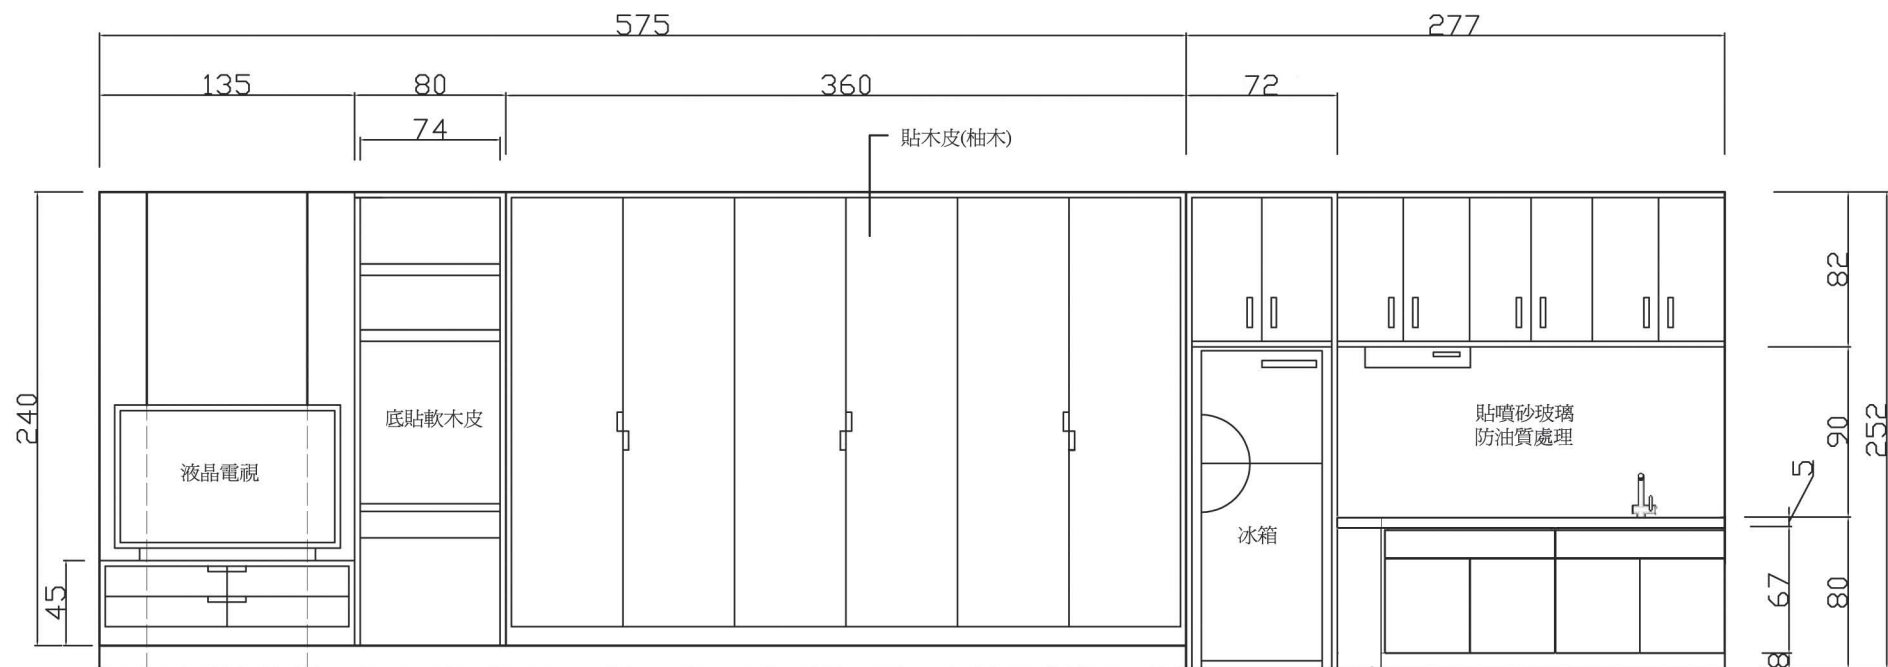


A向立面圖 SCALE 1/40

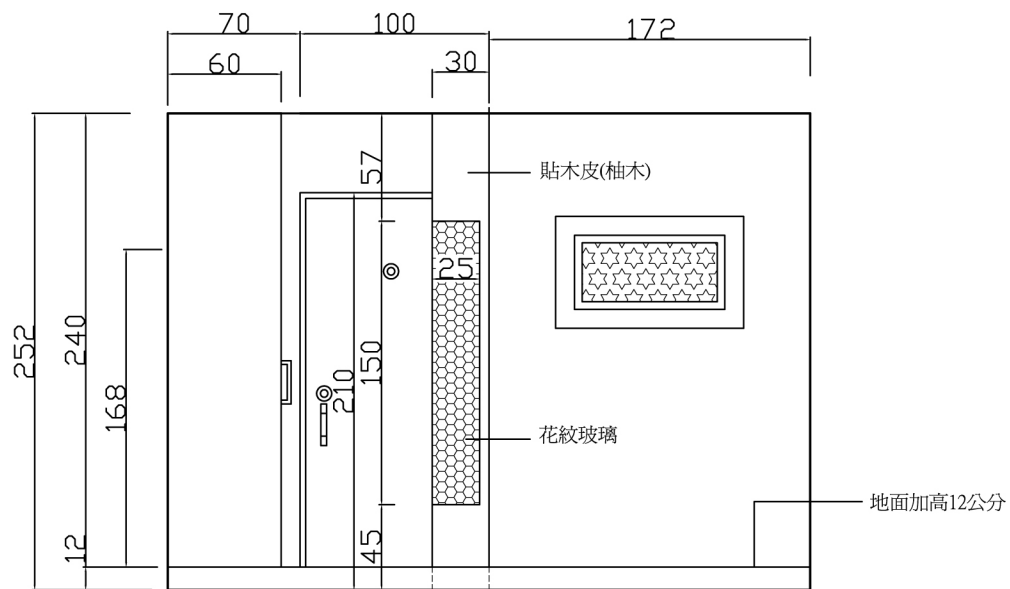

B 向立面圖 SCALE 1/40

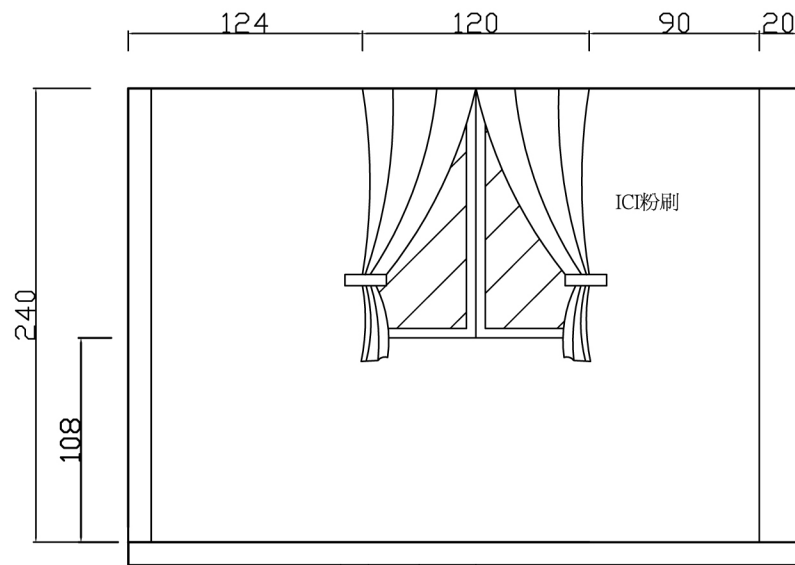

D 向立面圖 SCALE 1/40

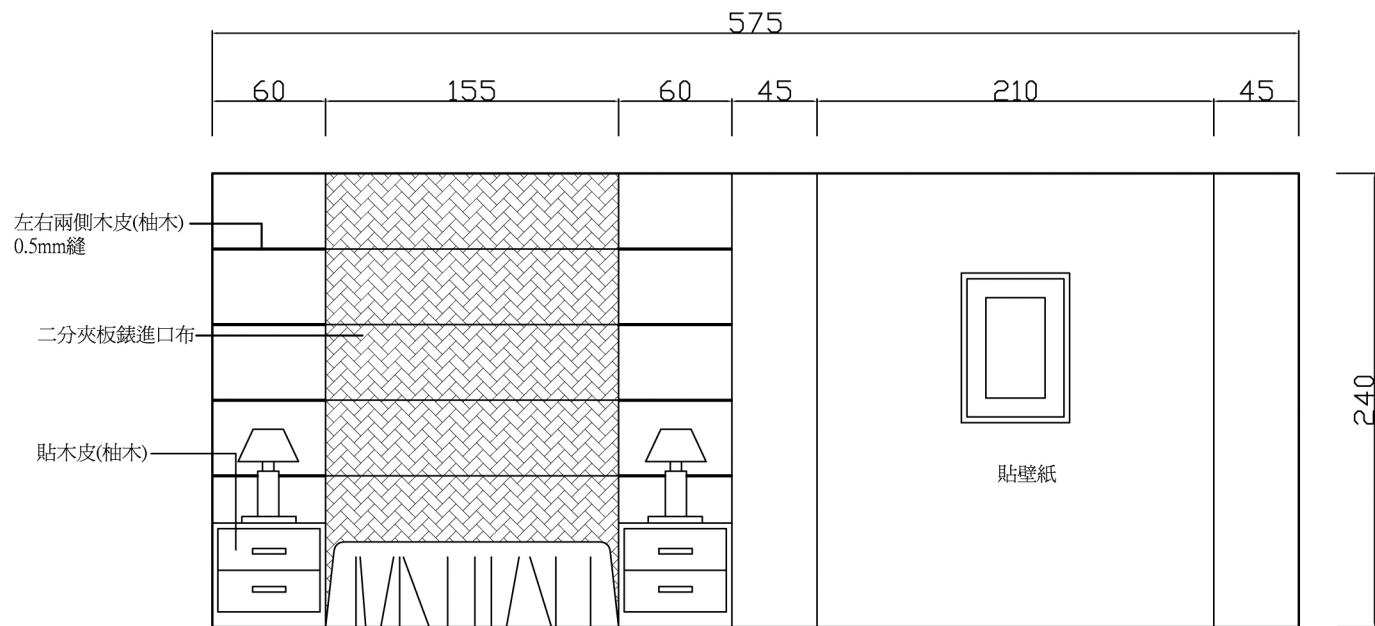

C 向立面圖 SCALE 1/40