

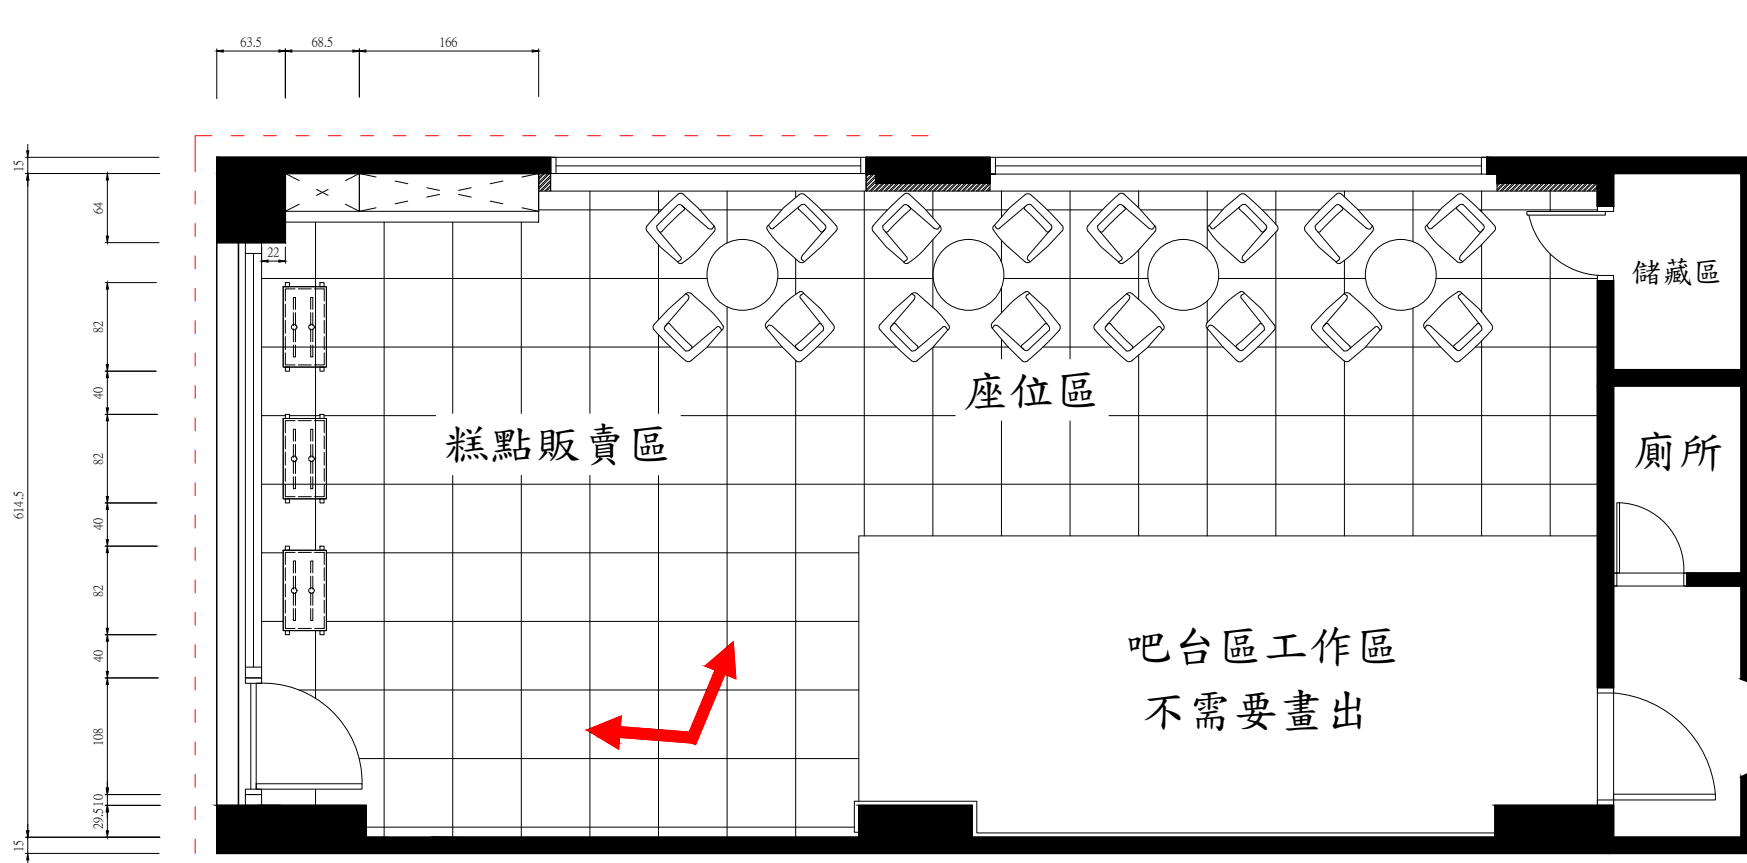



烘焙坊平面圖

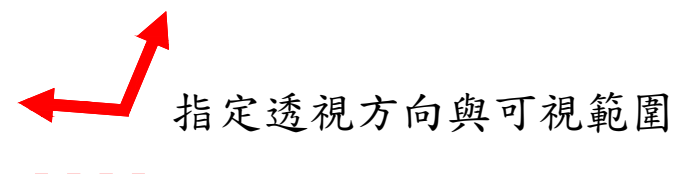


符 號	品 名
==○==	40W隱藏式日光燈管
==●==	30W隱藏式日光燈管
◐	招牌投射燈
⊗	外關投射燈
●	B.B嵌燈
⊕	小嵌燈
⦿	吊燈
●	立燈
▬▬▬	輕鋼架排燈
▬▬▬▬▬	冷氣出風口(下吹式)
▬▬▬▬▬	冷氣迴風口(下吹式)
註： 1. 圖面尺寸為完成面尺寸	

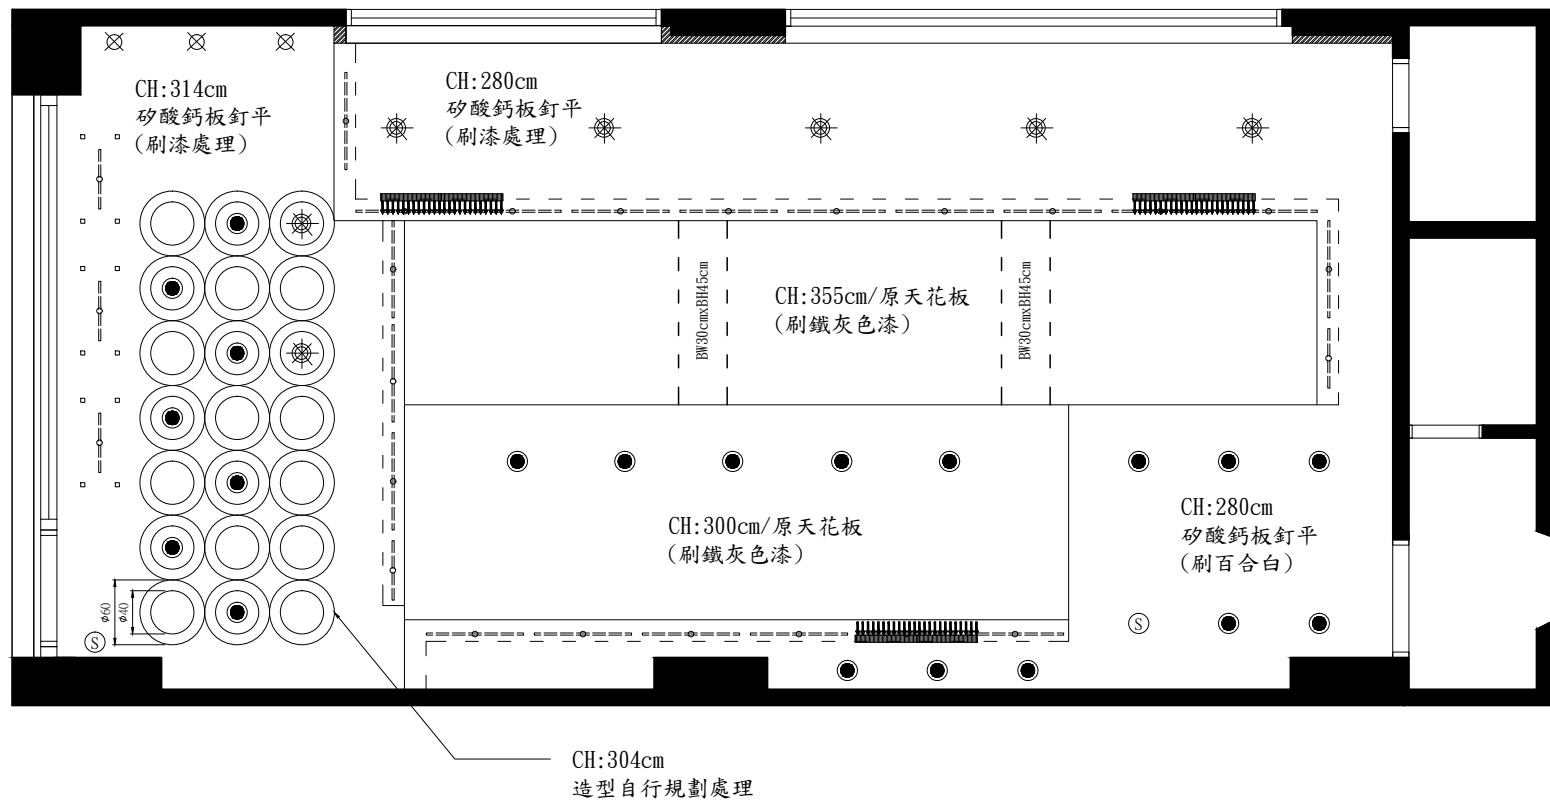

烘焙坊天花板配置圖

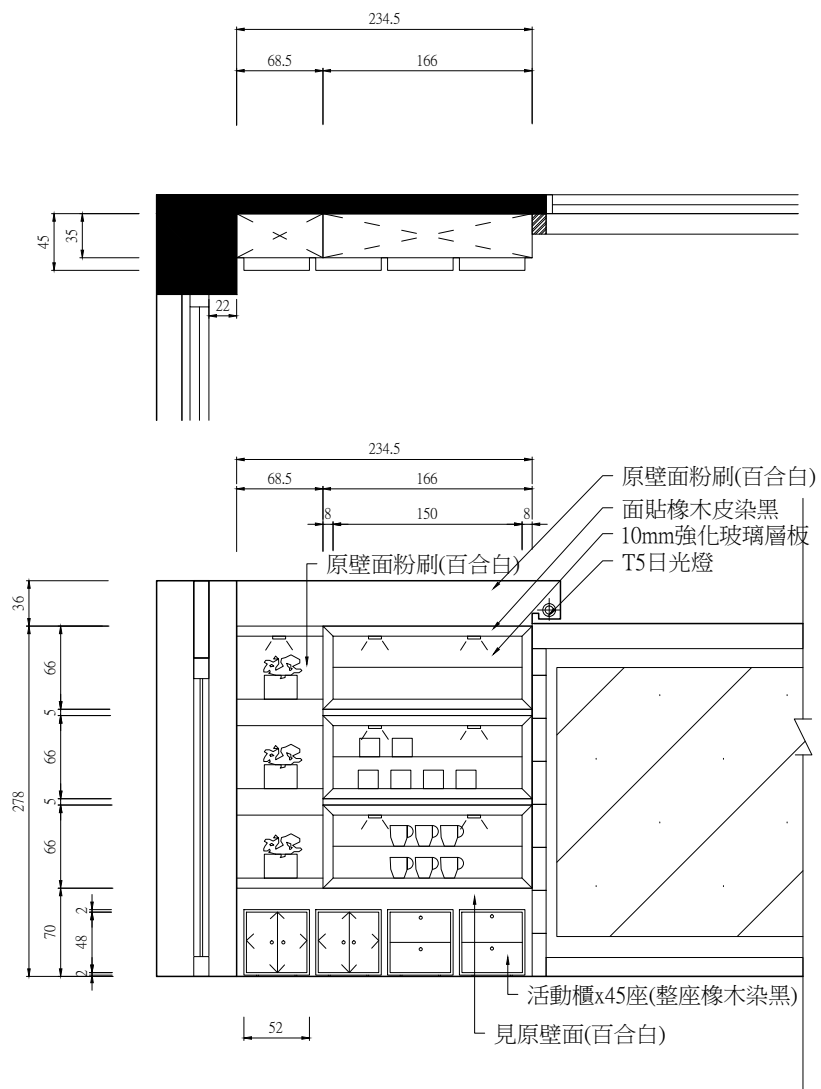

烘焙坊 B向 展示高櫃立面圖

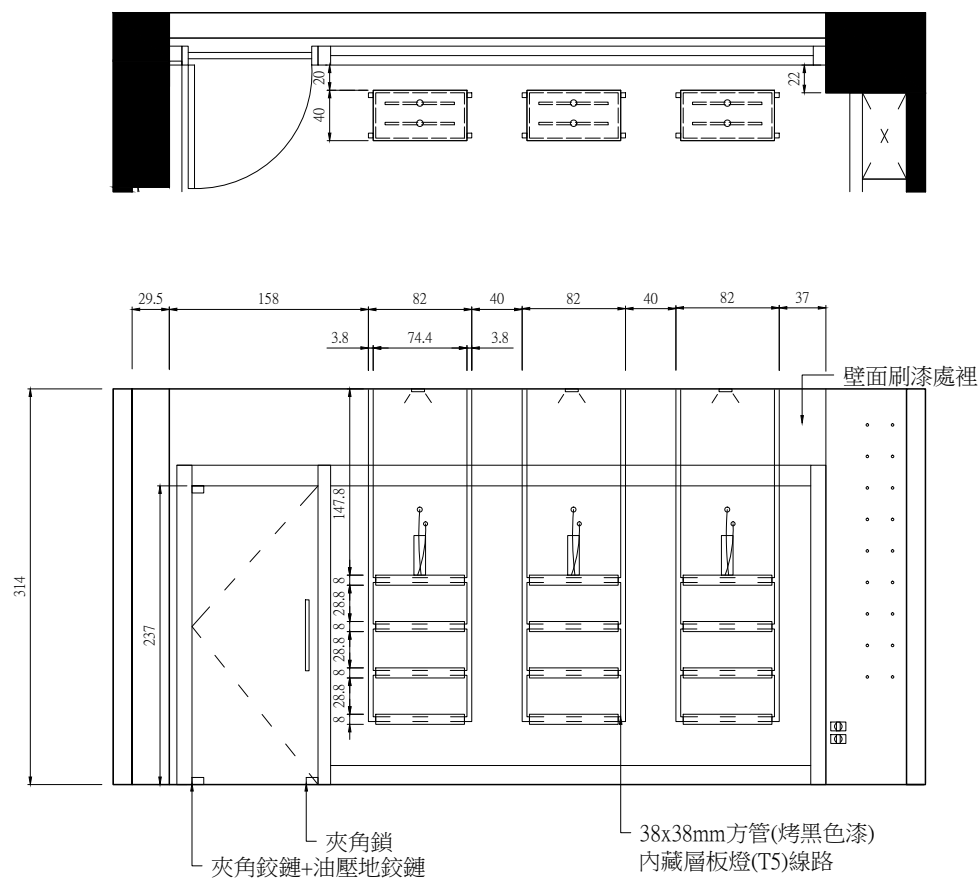

烘焙坊 A向 展示架造型立面圖