




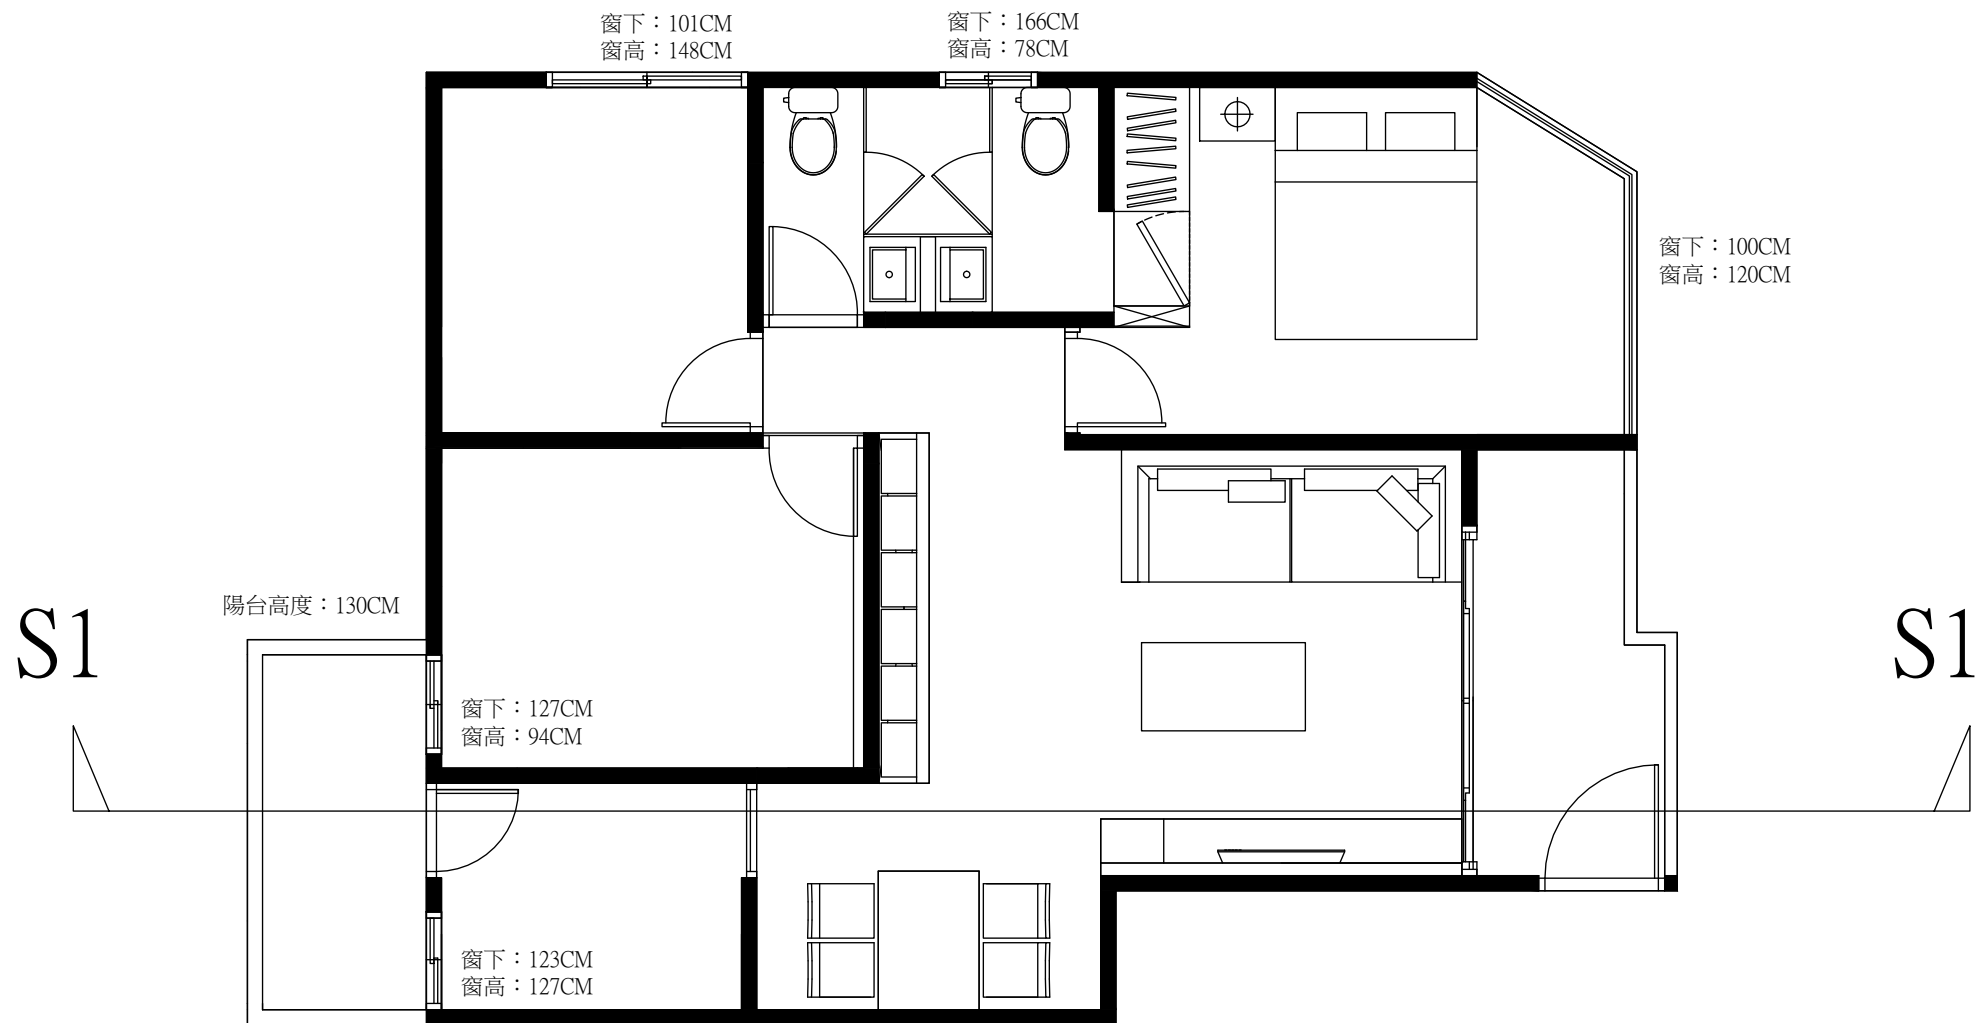

平面圖

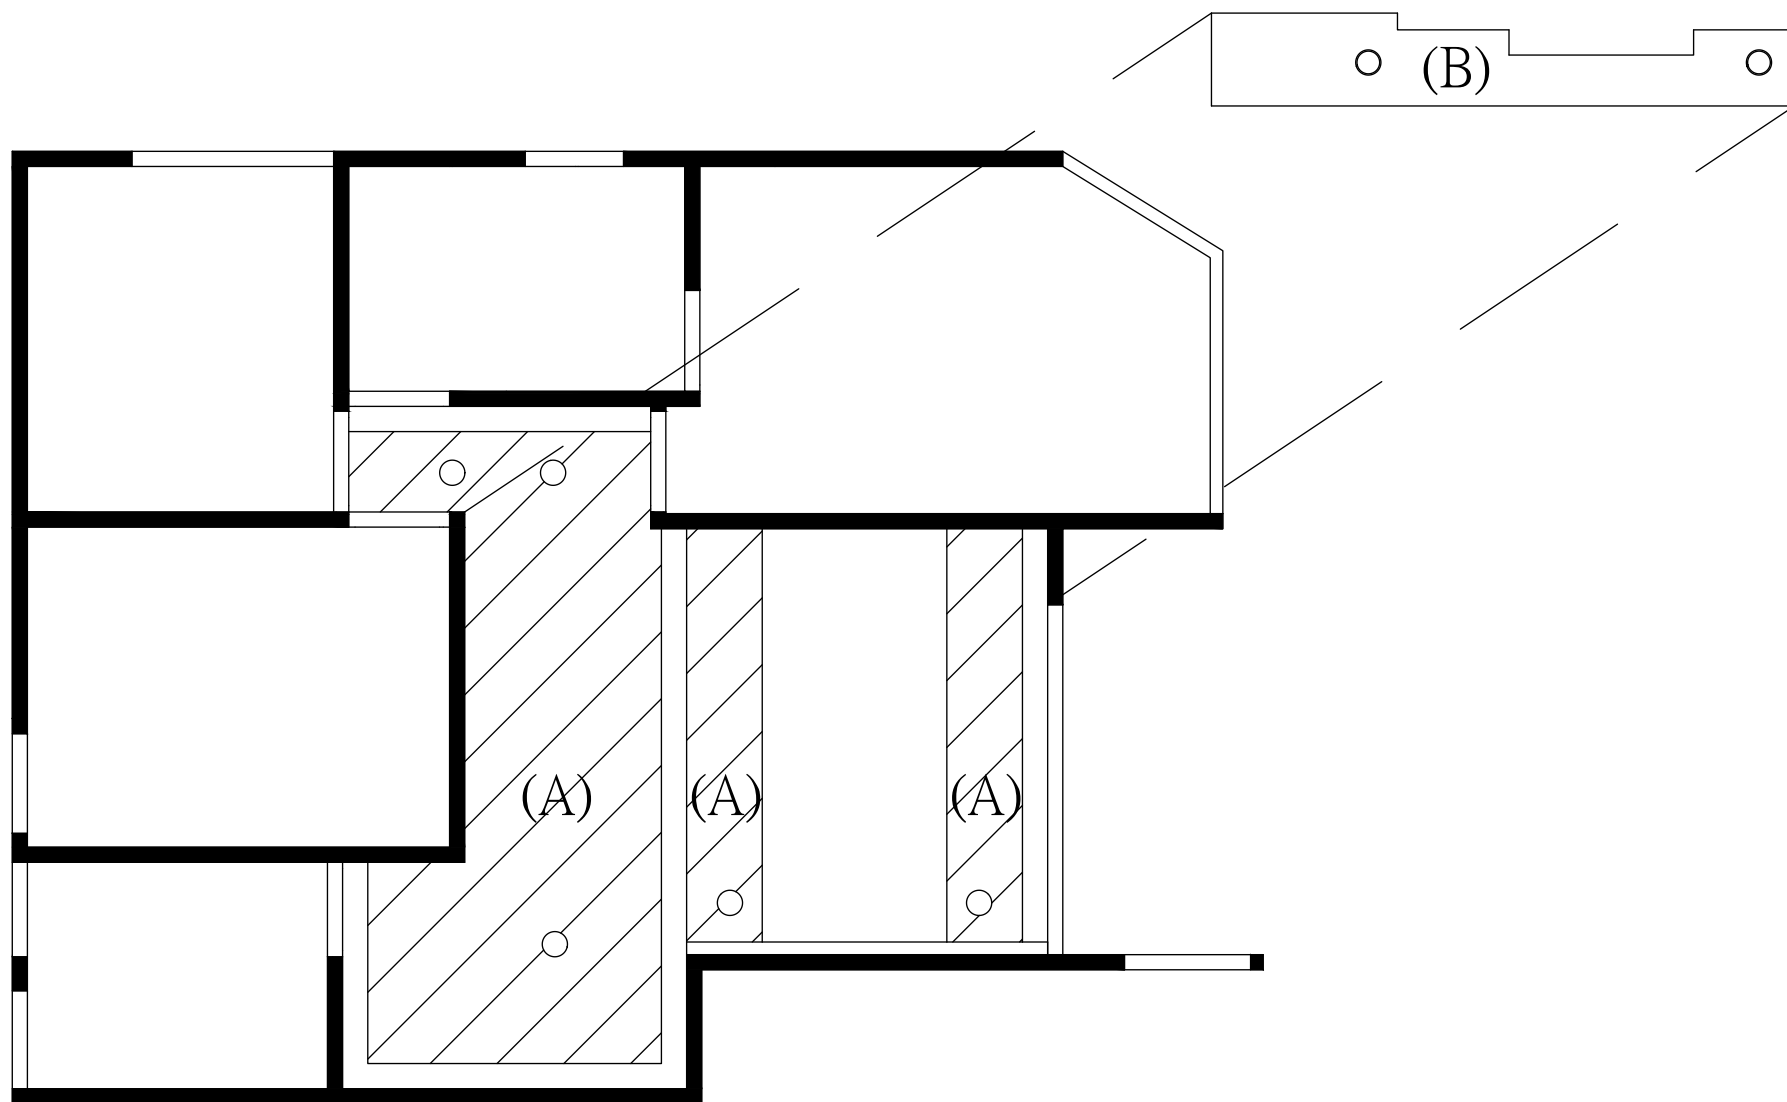

天花板平面圖

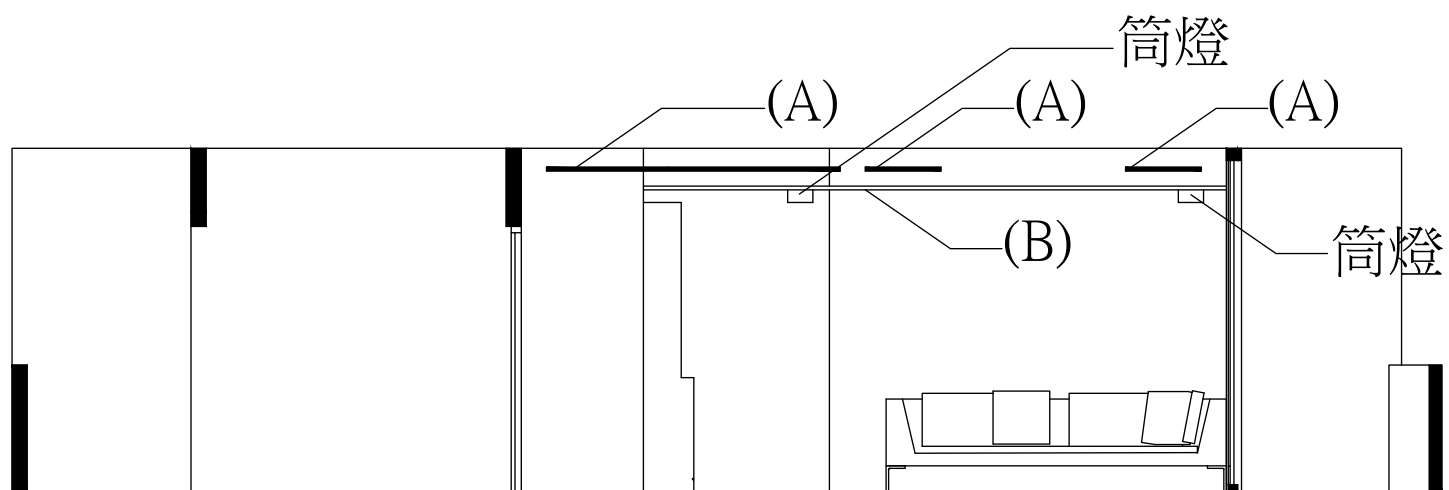

S1剖面圖